



売戸建住宅

3LDK 87.35㎡

JR上越線 群馬総社駅 徒歩240分


周辺環境

A・コープ北橋店まで3223m, コメリハード&グリーン富士見店まで1890m, (株)清水石油まで2659m, エネオス北橋SSまで3088m, 渋川市立北橋幼稚園まで3234m, JA赤城たちばな北橋支所まで2939m, 渋川市北橋行政センターまで2886m, 北橋公民館まで3293m

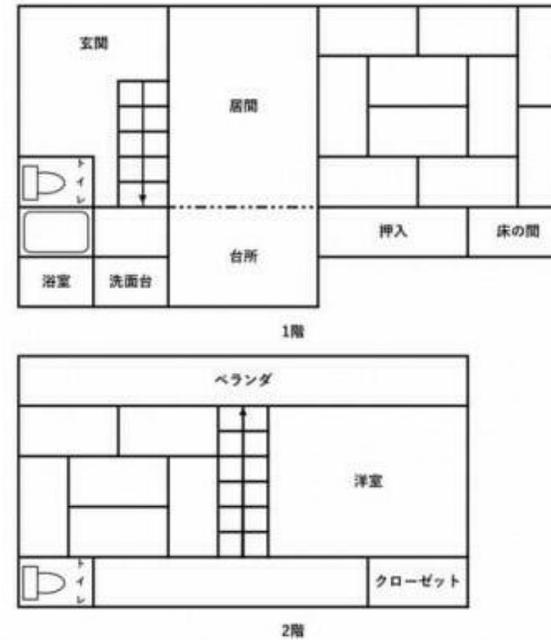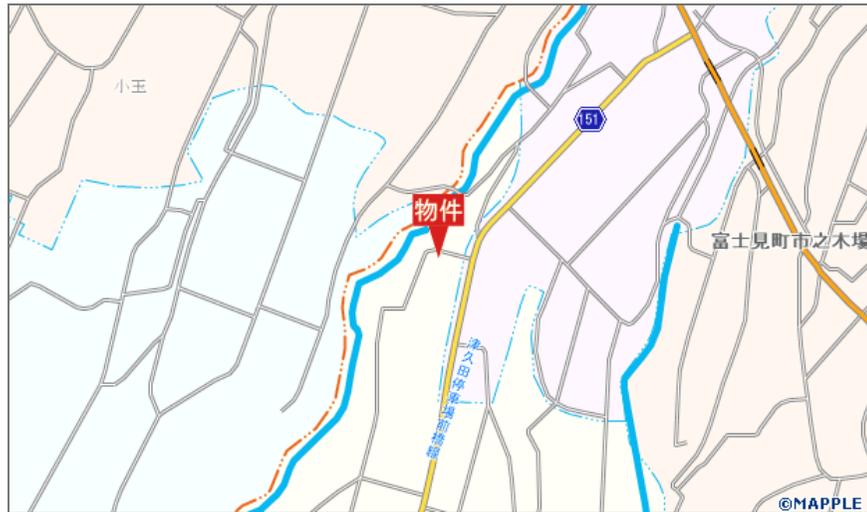

間取図 (平面図)

価格	250万円		
所在地	前橋市富士見町米野499-81		
構造・規模	木造 2階建	建物面積	87.35㎡
土地面積	(公簿) 253.51㎡	私道負担面積	
土地権利	所有権		
用途地域	田園住居		
地目	宅地	都市計画	非線引区域
建ぺい率	70%	容積率	200%
築年月	1977年04月	駐車場	
現況	空家	引渡可能時期	即時
備考	・22条区域・個別浄化槽・駐車場1台		
設備特徴	電気, 上水道, 浄化槽, 閑静な住宅街		

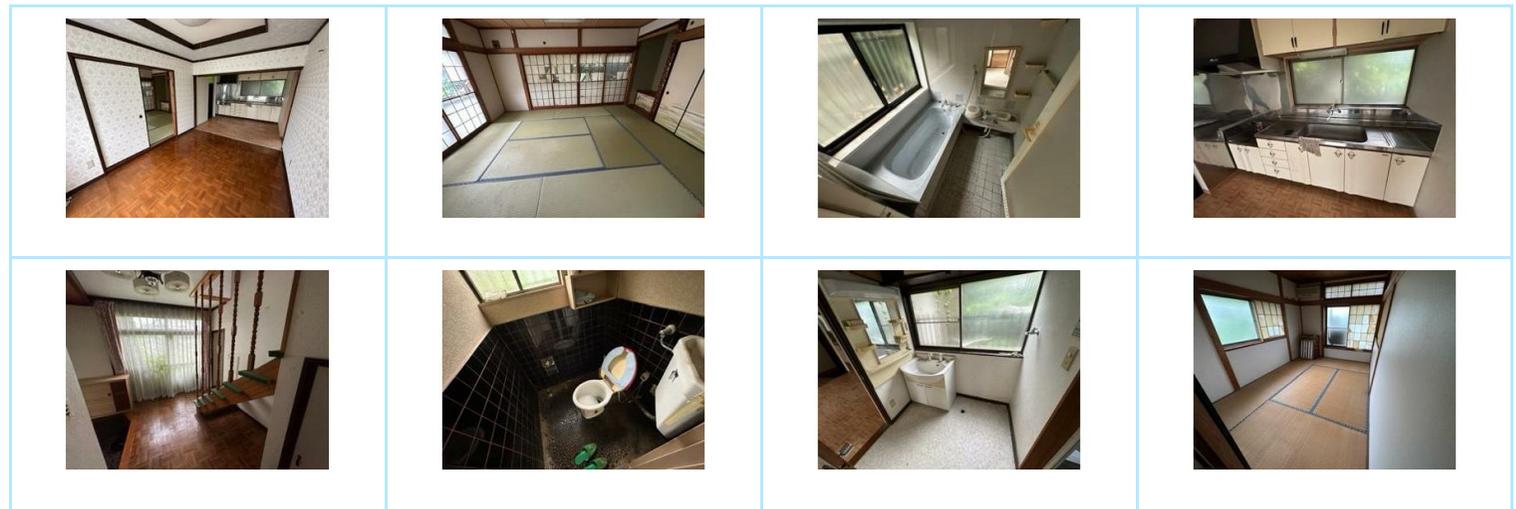

※この図面はATBBの物件情報の一部を抜粋して掲載しております。(現況優先) ※入居日・引渡日変更や付帯条件、別途料金が発生する場合がありますのでご確認ください。

群馬県知事免許 (1) 第7662号

〒377-0205 群馬県渋川市北牧863-1

(株)H2

TEL **0279-26-2882**
FAX **0279-26-2885**

客付会社様へ

手数料 分かれ

取引態様 一般媒介

情報公開日