
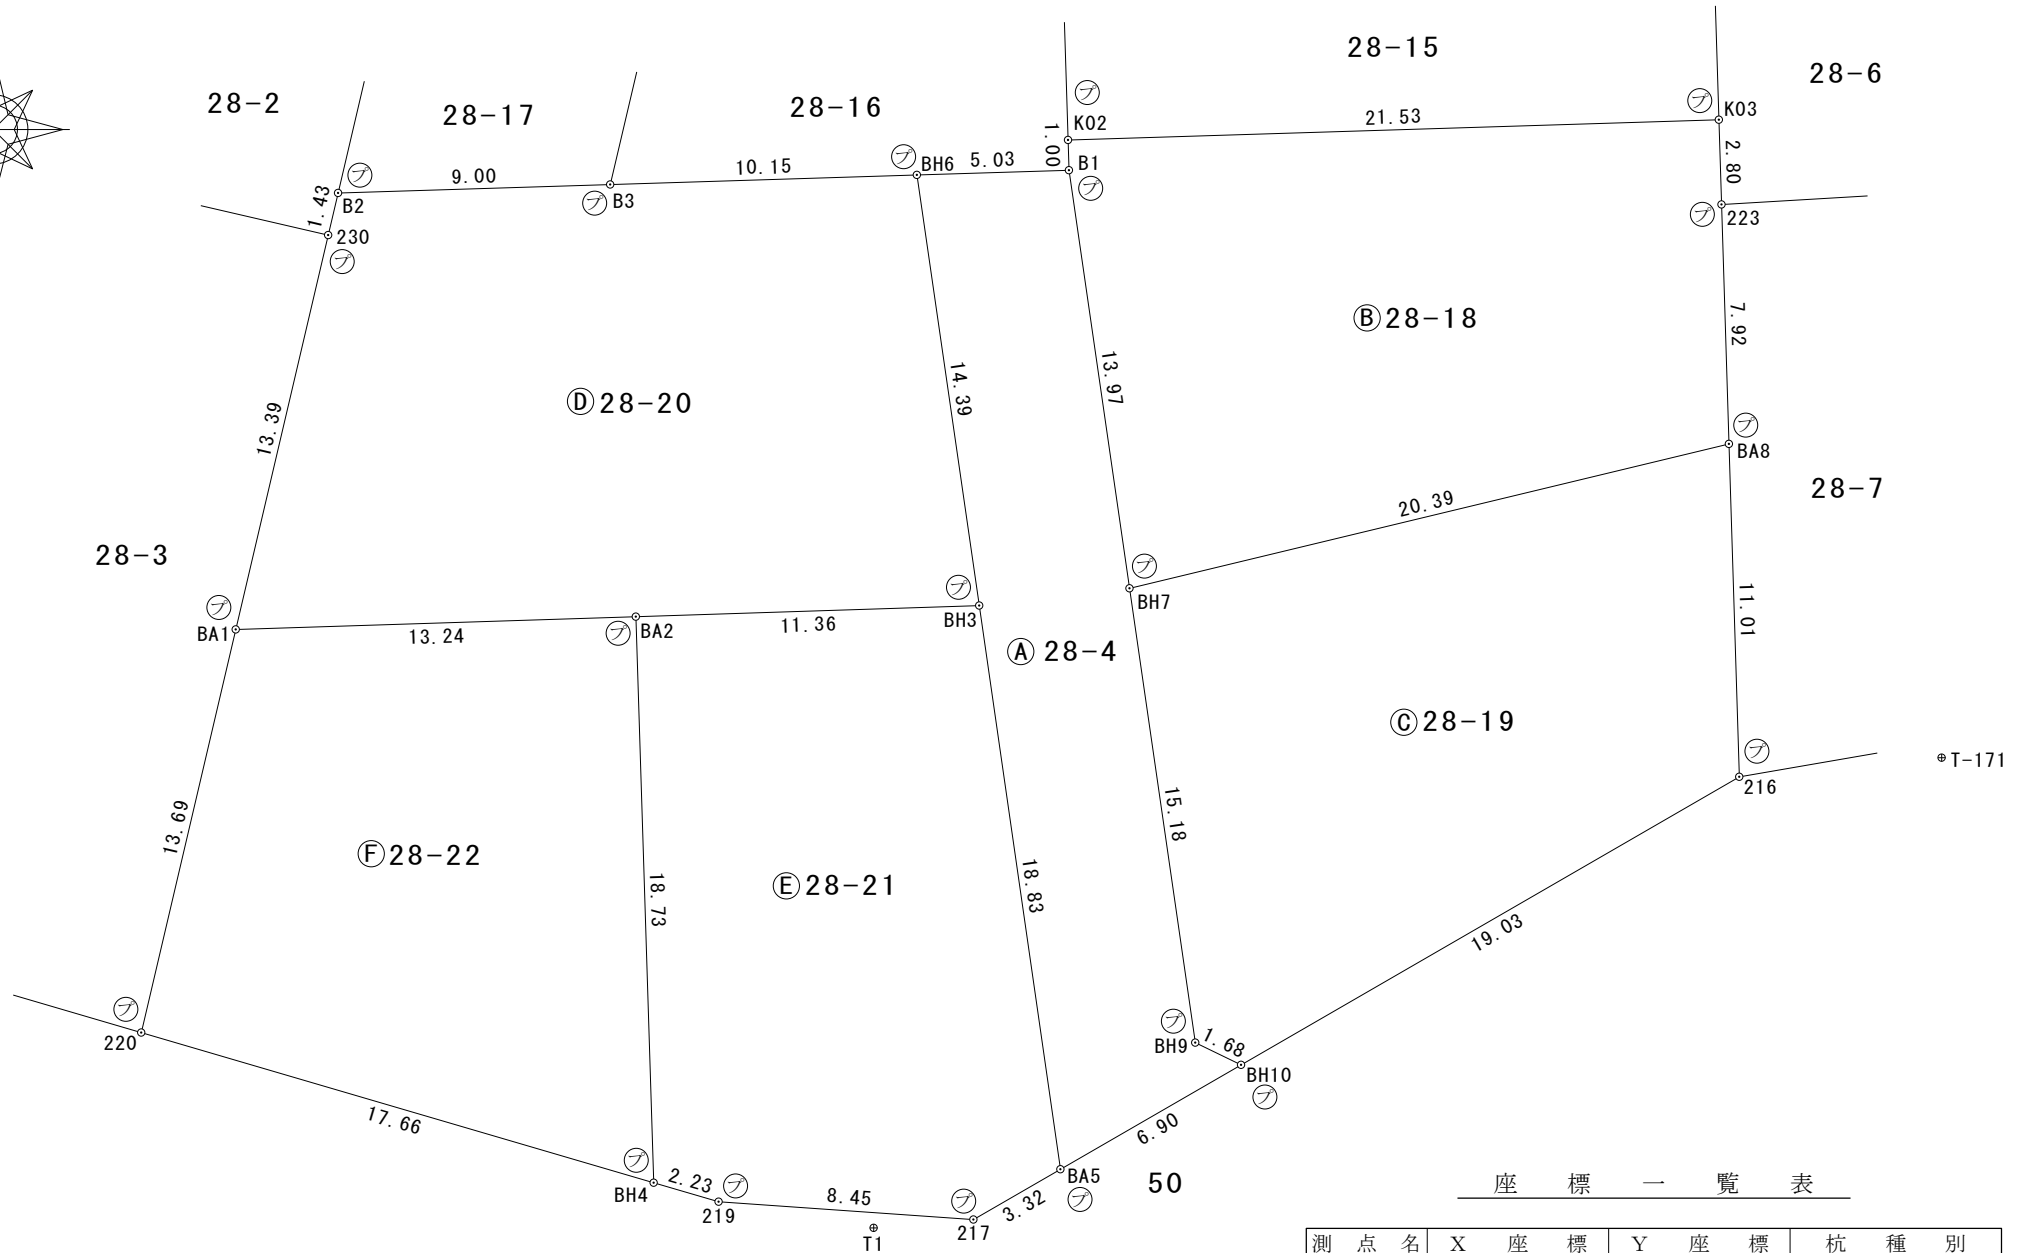


凡例	記号	境界標の種類	記号	境界標の種類	記号	境界標の種類
	石	石杭	金	金属杭	キ	刻ミ( )
	コ	コンクリート杭	プ	プレート		
	合	合成杭	紙	金属紙		

地番 28-1  
28-18~28-22

地積測量図

土地の所在 吾妻郡中之条町大字伊勢町字川端

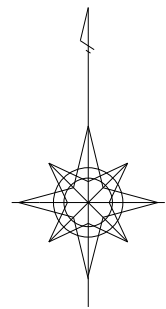

座標一覧表

測点名	X座標	Y座標	杭種別
T-171	64920.937	-87430.523	金属紙(道路側溝)
T1	64905.390	-87465.843	金属紙(道路側溝)

世界測地系(測地成果2011)IX系  
測量年月日: 令和7年12月8日

作成者 渋川市石原70番地1  
土地家屋調査士 眞下広司 (令和7年12月9日作成)

申請人 株式会社 H2  
代表取締役 樋口康恵 縮尺 1/250

(群馬土地家屋調査士会)

凡例	記号	境界標の種類	記号	境界標の種類	記号	境界標の種類
	石	石杭	金	金属杭	キ	刻ミ( )
	コ	コンクリート杭	ブ	プレート		
	合	合成杭	鉸	金属鉸		

地番	28-1 28-18～28-22
----	---------------------

地積測量図

土地の所在	吾妻郡中之条町大字伊勢町字川端
-------	-----------------

座標求積表

地番	㊦ 28-20			
測点	Xn	Yn	Yn+1 - Yn-1	Xn・(Yn+1 - Yn-1)
B2	64939.609	-87483.557	9.328	605756.672752
B3	64939.890	-87474.556	19.144	1243209.254160
BH6	64940.206	-87464.413	12.205	792595.214230
BH3	64925.967	-87462.351	-9.296	-603551.789232
BA2	64925.598	-87473.709	-24.590	-1596520.454820
BA1	64925.177	-87486.941	-10.175	-660613.675975
230	64938.216	-87483.884	3.384	219750.922944
合計				626.144059
合計面積				313.0720295
地積				313.07 m <sup>2</sup>

地番	㊦ 28-4			
測点	Xn	Yn	Yn+1 - Yn-1	Xn・(Yn+1 - Yn-1)
B1	64940.362	-87459.384	-7.031	-456595.685222
BH6	64940.206	-87464.413	-2.967	-192677.591202
BH3	64925.967	-87462.351	4.745	308073.713415
BA5	64907.326	-87459.668	8.658	561967.628508
BH10	64910.780	-87453.693	4.462	289631.900360
BH9	64911.514	-87455.206	-3.689	-239458.575146
BH7	64926.537	-87457.382	-4.178	-271263.071586
合計				-321.680873
合計面積				160.8404365
地積				160.84 m <sup>2</sup>

地番	㊦ 28-21			
測点	Xn	Yn	Yn+1 - Yn-1	Xn・(Yn+1 - Yn-1)
BA2	64925.598	-87473.709	10.767	699053.913666
BH3	64925.967	-87462.351	14.041	911625.502647
BA5	64907.326	-87459.668	-0.193	-12527.113918
217	64905.664	-87462.544	-11.305	-733758.531520
219	64906.253	-87470.973	-10.574	-686318.719222
BH4	64906.881	-87473.118	-2.736	-177585.226416
合計				489.825237
合計面積				244.9126185
地積				244.91 m <sup>2</sup>

地番	㊦ 28-18			
測点	Xn	Yn	Yn+1 - Yn-1	Xn・(Yn+1 - Yn-1)
K02	64941.362	-87459.415	21.494	1395849.634828
K03	64942.032	-87437.890	21.612	1403527.195584
223	64939.229	-87437.803	0.333	21624.763257
BA8	64931.310	-87437.557	-19.579	-1271290.118490
BH7	64926.537	-87457.382	-21.827	-1417151.523099
B1	64940.362	-87459.384	-2.033	-132023.755946
合計				536.196134
合計面積				268.0980670
地積				268.09 m <sup>2</sup>

地番	㊦ 28-22			
測点	Xn	Yn	Yn+1 - Yn-1	Xn・(Yn+1 - Yn-1)
BA1	64925.177	-87486.941	16.358	1062046.045366
BA2	64925.598	-87473.709	13.823	897466.541154
BH4	64906.881	-87473.118	-16.358	-1061746.759398
220	64911.846	-87490.067	-13.823	-897276.447258
合計				489.379864
合計面積				244.6899320
地積				244.68 m <sup>2</sup>

地番	㊦ 28-19			
測点	Xn	Yn	Yn+1 - Yn-1	Xn・(Yn+1 - Yn-1)
BH7	64926.537	-87457.382	17.649	1145888.451513
BA8	64931.310	-87437.557	20.167	1309469.728770
216	64920.303	-87437.215	-16.136	-1047554.009208
BH10	64910.780	-87453.693	-17.991	-1167809.842980
BH9	64911.514	-87455.206	-3.689	-239458.575146
合計				535.752949
合計面積				267.8764745
地積				267.87 m <sup>2</sup>

作成者 渋川市石原70番地1  
土地家屋調査士 眞下広司 (令和7年12月9日作成)

申請人 株式会社 H2  
代表取締役 樋口康恵 縮尺 1/